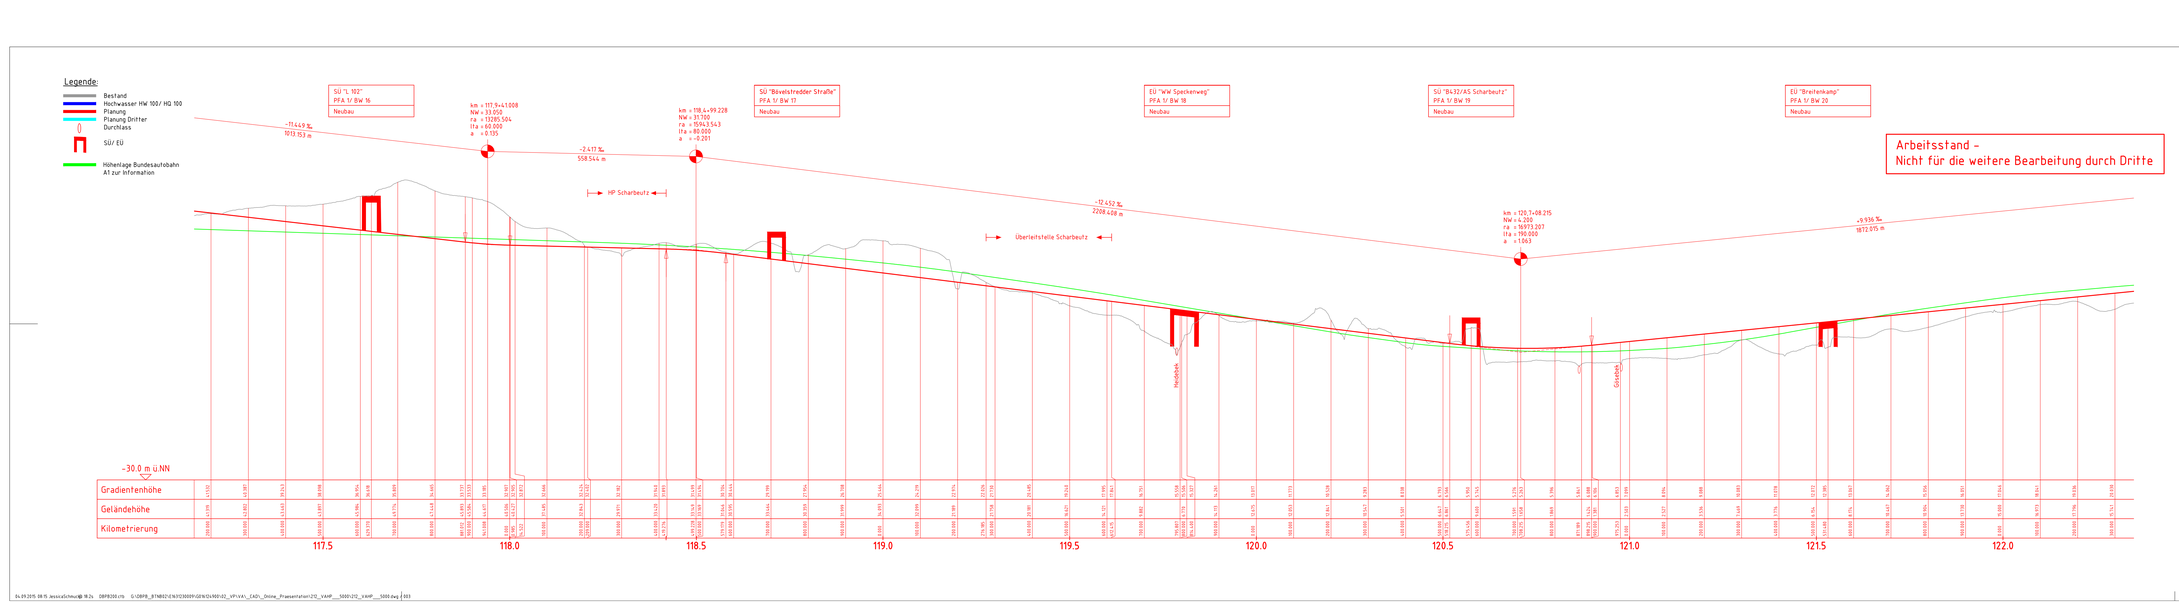

Index:	Änderungen bzw. Ergänzungen	Name: Datum:

Prüfvermerke

die Übereinstimmung der Zeichnung mit der Ausführung bestätigt
für den Auftragnehmer: Ort, Datum, Unterschrift
für die DB Projekt Bau: Ort, Datum, Unterschrift

interoperabilität geprüft (benannte Stelle), Name
Datum: geprüft / genehmigt
Datum: geprüft / genehmigt
Datum: geprüft / genehmigt

Eisenbahn-Bundesamt

Freigabe zur bautechnischen Prüfung
Ort, Datum, Unterschrift
Prüfingenieur
geschgestellt mit Prüfvermerken vom: geprüft / genehmigt
Datum
Freigabe der Ausführungsunterlagen
☐ mit Regelungen durch den BVB
Freigabe-Nr. (.BT.-a-.B(no)-.MM-/ .....
Ort, Datum, Unterschrift (BVB)
Genehmigung zur Bauausführung
Ort, Datum, Unterschrift

Lageskizze

Auftragnehmer:

Planverfasser:
DB ProjektBau GmbH
Regionalbereich Nord
Projektleitung Kiel 1 TP-N-P (2)
Joachimstraße 9
30159 Hannover
Ort, Datum, Unterschrift

Bauherr:
DB Netz AG
Regionalbereich Nord
Produktionsdurchführung Kiel
Hamburger Chaussee 10, 24114 Kiel

Planung:
DB Netz AG
Großprojekte Nord I NG-N-F
Hammerbrookstr. 44, 20097 Hamburg

Blatt:	003
Auftrag-Nr.	G.016124.900
	Datum / Name
gez.:	08.2015 / Schmuck
bearb.:	08.2015 / Hübner
gepr.:	08.2015 / Höffler
Plan-Nr.	2.12.VA.HP.003.0
Planart:	Vorplanung
Planzeichen:	
Blattgr.:	

Maßstab:
1 : 500/
1 : 5000

Höhenplan

Planungsabschnitt? 1

Bau-km 117.0+45 bis Bau-km 122.3+00

Erweiterungen (Lastmodelle): -

Höhen- und Koordinatensystem: -

Schienenanbindung Feste Fehmarnbeltquerung

Strecke: Lübeck Hbf – Puttgarden

Bauwerksnummer			Brückennr.	
Strecke	Kilometer	Kennzahl		Barcode
1100				

04.09.2015 08:15 JessicaSchmuck@ 1R2x DBPB200.cfb G:\DBPB_BTNBDZVENTO\3000\99\GENOV\900\02_VP\VA_CAD_Online_Planunterlagen\212_VANF___5000\212_VANF___5000.dwg \ 003