


EÜ "B76/AS Haffkrug-Eutin"
PFA 1/ BW 21
Neubau

Planungsabschnitt 1 km 4,6+99 - km 23,4+54
Bau-km 104,7+04 - Bau-km 123,4+56

Planungsabschnitt 2 km 23,4+54 - km 35,652
Bau-km 123,4+56 - Bau-km 135,6+27.396

km = 122,5+78.602
NW = 22.800
ra = 17197.089
lfa = 106.500
a = -0.330

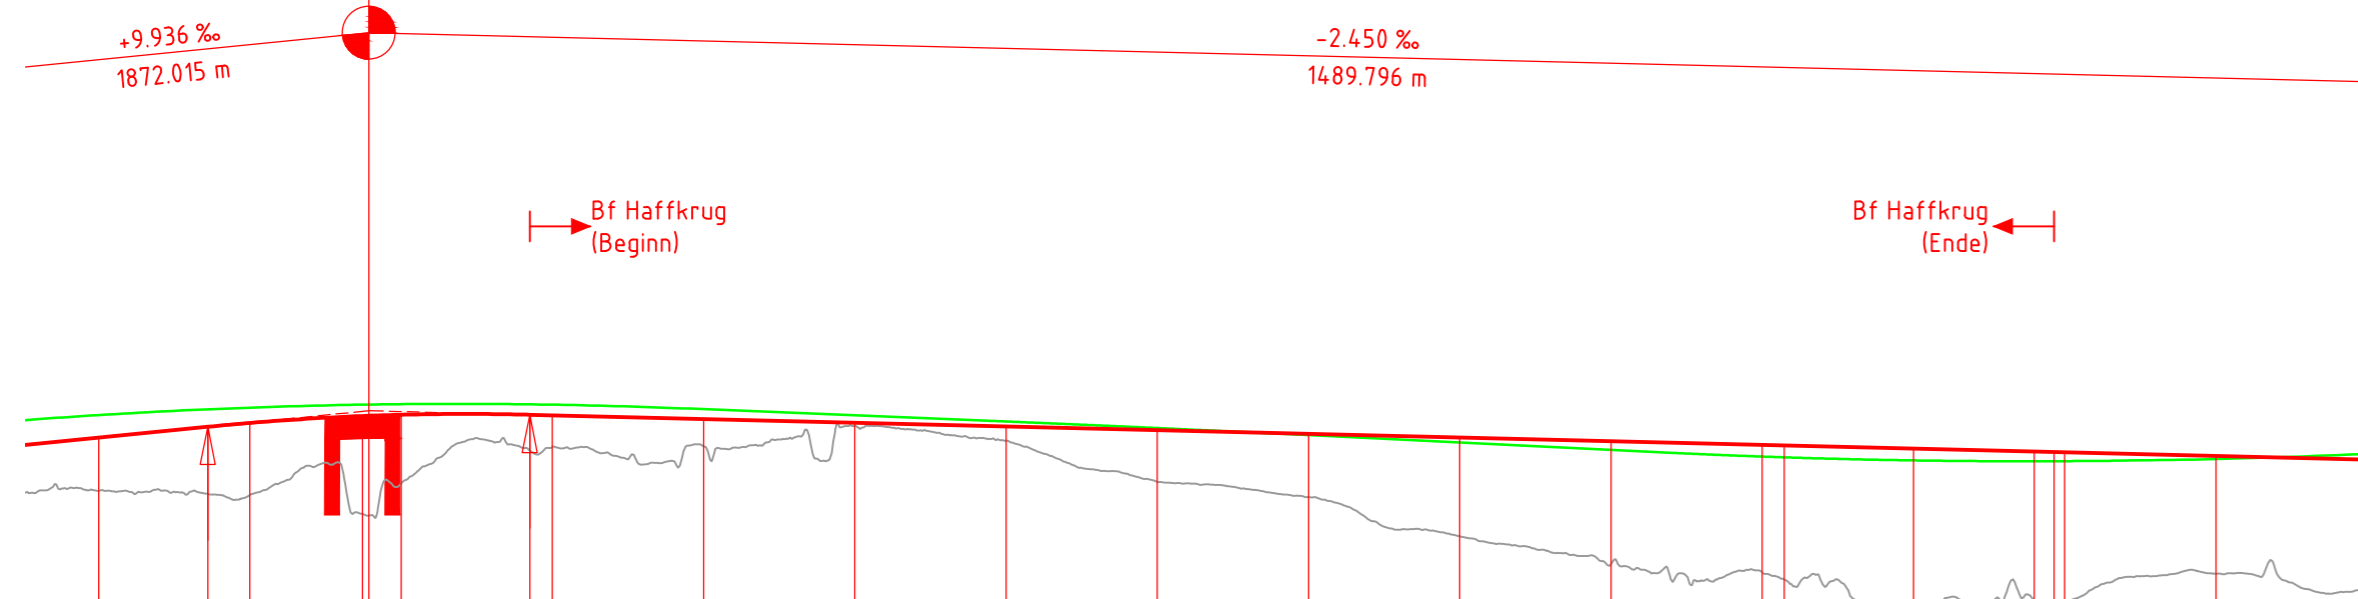

Legende:

- Bestand
- Hochwasser HW 100/ HQ 100
- Planung
- Planung Dritter
- Durchlass
- SÜ/ EÜ
- Höhenlage Bundesautobahn A1 zur Information

Arbeitsstand -
Nicht für die weitere Bearbeitung durch Dritte

-30.0 m ü.NN

Gradientenhöhe	21.024	21.742	21.996	22.454	22.470	22.537	22.539	22.532	22.257	22.012	21.767	21.522	21.277	21.031	20.786	20.541	20.506	20.296	20.101	20.069	20.051	19.806	19.561
Geländehöhe	17.509	17.303	17.217	17.996	17.873	17.985	20.164	20.407	20.456	21.782	20.821	18.097	17.098	14.498	12.656	12.113	11.640	9.668	10.125	10.061	10.108	12.022	11.010
Kilometrierung	4.000.000	4.72.169	5.000.000	5.74.505	5.78.602	6.000.000	6.86.035	7.000.000	8.000.000	9.000.000	10.000.000	100.000	200.000	300.000	4.000.000	5.000.000	5.14.523	6.000.000	6.79.736	6.92.823	7.000.000	8.000.000	9.000.000

122.5

123.0

123.5

Index:	Änderungen bzw. Ergänzungen		Name:	Datum:
Prüfvermerke				
die Übereinstimmung der Zeichnung mit der Ausführung bestätigt:		Freigabe zur bautechnischen Prüfung		
für den Auftragnehmer: Ort, Datum, Unterschrift		Ort, Datum, Unterschrift		
für die DB ProjektBau Ort, Datum, Unterschrift		Prüfingenieur		
interoperabilität geprüft (benannte Stelle), Name		Datum		
Datum		geprüft / genehmigt		
Datum		geprüft / genehmigt		
Datum		geprüft / genehmigt		
Eisenbahn-Bundesamt		gleichgestellt mit Prüfexemplaren geprüft / genehmigt		
Datum		Datum		
Freigabe der Ausführungsunterlagen		<input type="checkbox"/> mit Regelungen durch den BVB		
Freigabe-Nr.: I.BT-x-B(mn)-MM /		Ort, Datum, Unterschrift (BVB)		
Genehmigung zur Bauausführung		Ort, Datum, Unterschrift		
Lageskizze				
Auftragnehmer:		Planverfasser:		Blatt: 004
DB ProjektBau GmbH Regionalbereich Nord Planung Bautechnik I.TP-N-P (2) Joachimstraße 8 30159 Hannover		DB NETZE		Auftrag-Nr.: G.016124900
Ort, Datum, Unterschrift		Ort, Datum, Unterschrift		Datum Name
Bauherr:		Planung:		gez. 08.2015 Schmuck
DB Netz AG Regionalbereich Nord Produktionsdurchführung Kiel Hamburger Chaussee 10, 24114 Kiel		DB NETZE		bearb. 08.2015 Hübner
Ort, Datum, Unterschrift		Ort, Datum, Unterschrift		gepr. 08.2015 Höpfner
Maßstab:		Höhenplan		Plan-Nr.: 2.1.2.VA.HP.004.0
1 : 500/ 1 : 5000		Planungsabschnitt 1 Bau-km 122,3+00 bis Bau-km 123,5+25		Planart: Vorplanung
Einwirkungen (Lastmodelle):		Blattgr:		
-		-		
Höhen- und Koordinatensystem		-		
Schienenanbindung Feste Fehmarnbeltquerung				
Strecke: Lübeck Hbf - Puttgarden				
Bauwerksnummer		Brückennr.		
Strecke	Kilometer	Kennzahl	Barcode	
1100	x	x		