

SÜ "BAB A1"
PFA 4/ BW 1
Anpassung

BÜ "Sebenter Weg"
PFA 4/ BÜ 1
Anpassung

FÜ "Schwarzer Damm"
PFA 4/ BW 2
Neubau

EÜ "Oldenburger Bruch"
PFA 4/ BW 3
Neubau

EÜ "Milchdamm"
PFA 4/ BW 4
Neubau


SÜ "W/Oldenburg"
PFA 4/ BW 5
Neubau

BÜ "Göhl"
PFA 4/ BÜ 2
Anpassung

Legende:
 - Bestand
 - Hochwasser HW 100/ HQ 100
 - Planung
 - Planung Dritter
 - Durchlass
 - SÜ/ EÜ

Planungsabschnitt 3
km 35,6+52 - km 50,3+01
Bau-km 135,6+27.396 - Bau-km 150,7+52.966

Planungsabschnitt 4
km 50,3+01 - km 58,0+40
Bau-km 150,7+52.966 - Bau-km 156,2+84.037

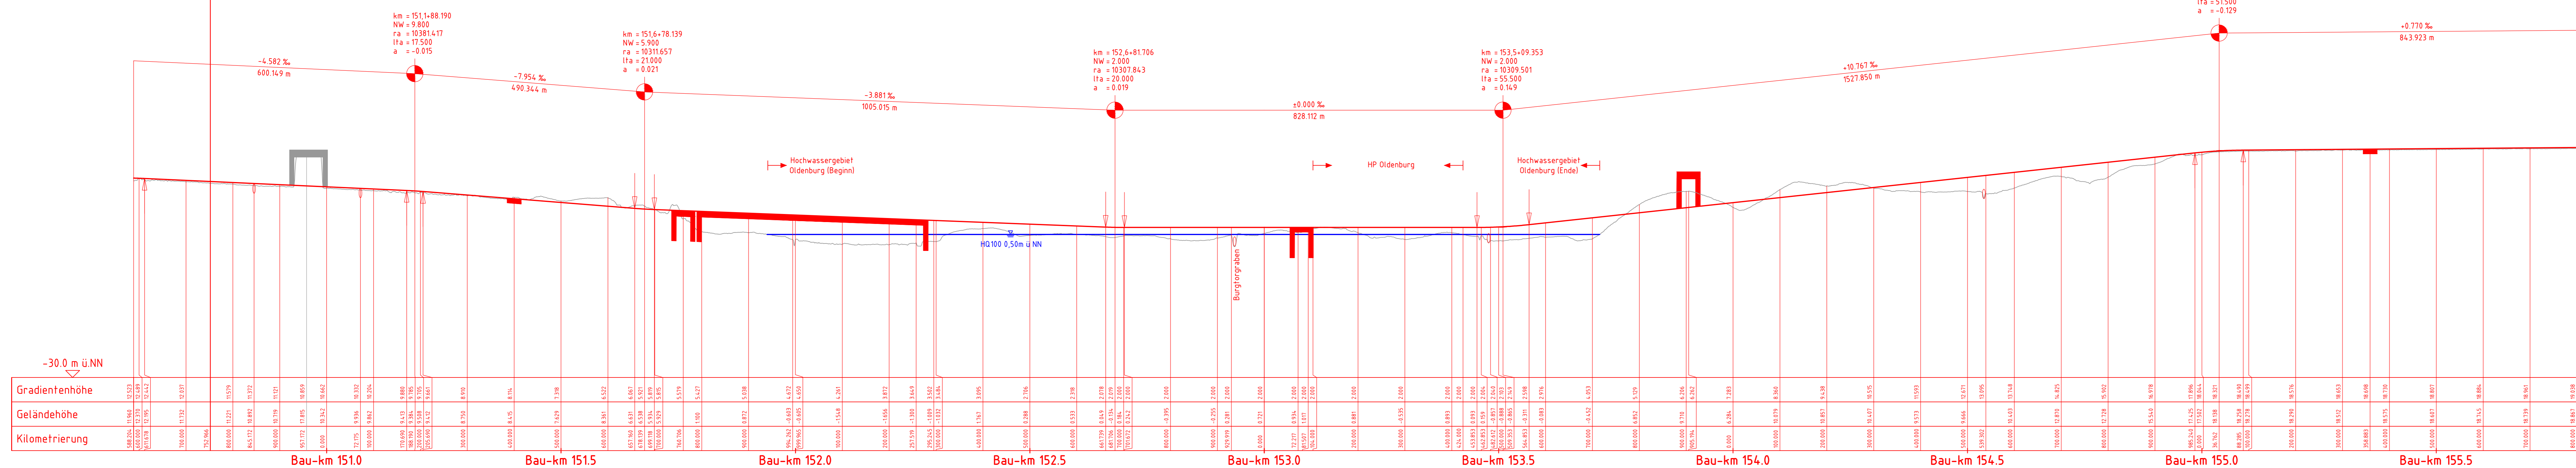

Arbeitsstand -
Nicht für die weitere Bearbeitung durch Dritte

Index:	Änderungen bzw. Ergänzungen		Name:	Datum:
Prüfvermerke				
die Übereinstimmung der Zeichnung mit der Ausführung bestätigt:			Freigabe zur bautechnischen Prüfung	
für den Auftragnehmer:			Ort, Datum, Unterschrift	
für die DB ProjektBau:			Ort, Datum, Unterschrift	
Interoperabilität geprüft (benannte Stelle), Name			Prüfingenieur	
Datum			geprüft / genehmigt	
Datum			geprüft / genehmigt	
Datum			geprüft / genehmigt	
Eisenbahn-Bundesamt			gleichgestellt mit Prüfvermerken	
Datum			geprüft / genehmigt	
Freigabe der Ausführungsunterlagen				
<input type="checkbox"/> mit Regelungen durch den BVB				
Freigabe-Nr.: 181-x-Bhol-MH /				
Ort, Datum, Unterschrift (BVB)			Ort, Datum, Unterschrift	
Genehmigung zur Bauausführung				
Lageskizze				
Auftragnehmer:		Planverfasser:		Blatt:
DB ProjektBau GmbH		DB NETZE		001
Regionalbereich Nord		Regionalbereich Nord		Auftrag-Nr.:
Planung Bautechnik ITP-N-P (2)		Joachimstraße 8		G.016124900
30159 Hannover		gez. 08.2015		Datum
Ort, Datum, Unterschrift		bearb. 08.2015		Name
Planung		gepr. 08.2015		Schnuck
DB Netz AG		DB NETZE		Hübner
Regionalbereich Nord		DB Netz AG		Höffler
Produktionsdurchführung Kiel		Produktionsprojekte Nord I/II/III-F		Plan-Nr.:
Hamburger Chaussee 10, 24114 Kiel		Hammerbrookstr. 44, 20097 Hamburg		2.4.2.VA.HP.001.0
Ort, Datum, Unterschrift		Ort, Datum, Unterschrift		Planart:
-		-		Vorplanung
-		-		Planzeichen
-		-		Blattgr.:
-		-		Einwirkungen (Lastmodelle):
-		-		-
-		-		Höhen- und Koordinatensystem
-		-		-
Höhenplan				
Planungsabschnitt 4				
Bau-km 150,5+89 bis Bau-km 155,8+00				
Schienenanbindung Feste Fehmarnbeltquerung				
Lübeck Hbf - Puttgarden				
Strecke:		Bauwerksnummer		Brückennr.:
Strecke		Kilometer		Kennzahl
1100		x		x
Barcode				